

EINGEGANGEN

15. April 1992

Erl.....

Auszug aus dem Beschlußprotokoll zur 12. Beratung der
Stadtverordnetenversammlung in Oederan am 12.12.1991

Beschluß-Nr.: 186/12/91

Die Stadtverordneten beschliessen einstimmig die 2. Ergänzung der
Erhaltungssatzung vom 11. 07. 1991.



2. E r g ä n z u n g
d e r

Erhaltungssatzung nach § 172 BauGB
vom 11.7.1991

1. Der Paragraph mit der Nummer 1 wird um folgende Objekte erweitert, nachfolgend *schräggedruckt*:

§ 1

Geltungsbereich

Der Geltungsbereich dieser Satzung umfaßt das Gebiet in den Grenzen gem. Denkmalschutzplan der TU Dresden, Bahnhof, *Gericht und Oberschule Oederan*, die in den als Anlagen beigefügten Plänen umrandet sind. Die Pläne sind Bestandteile dieser Satzung und als Anlagen beigefügt.

§ 2

Erhaltungsgründe

2. Diese Ergänzung tritt am Tage nach ihrer Bekanntmachung in Kraft.



Veröffentlichungsvermerk:

Aushang vom..... 16.7.1992bis:.....

Aushangort:..... ANSCHLAGTAFEL RATHAUS OEDERAN

Hinweis auf Aushang:.....


Veröffentlichung im Oederaner Anzeiger Nr.

..... 40 vom 29.07.1992

Oederan, den

Bürgermeister

Siegel

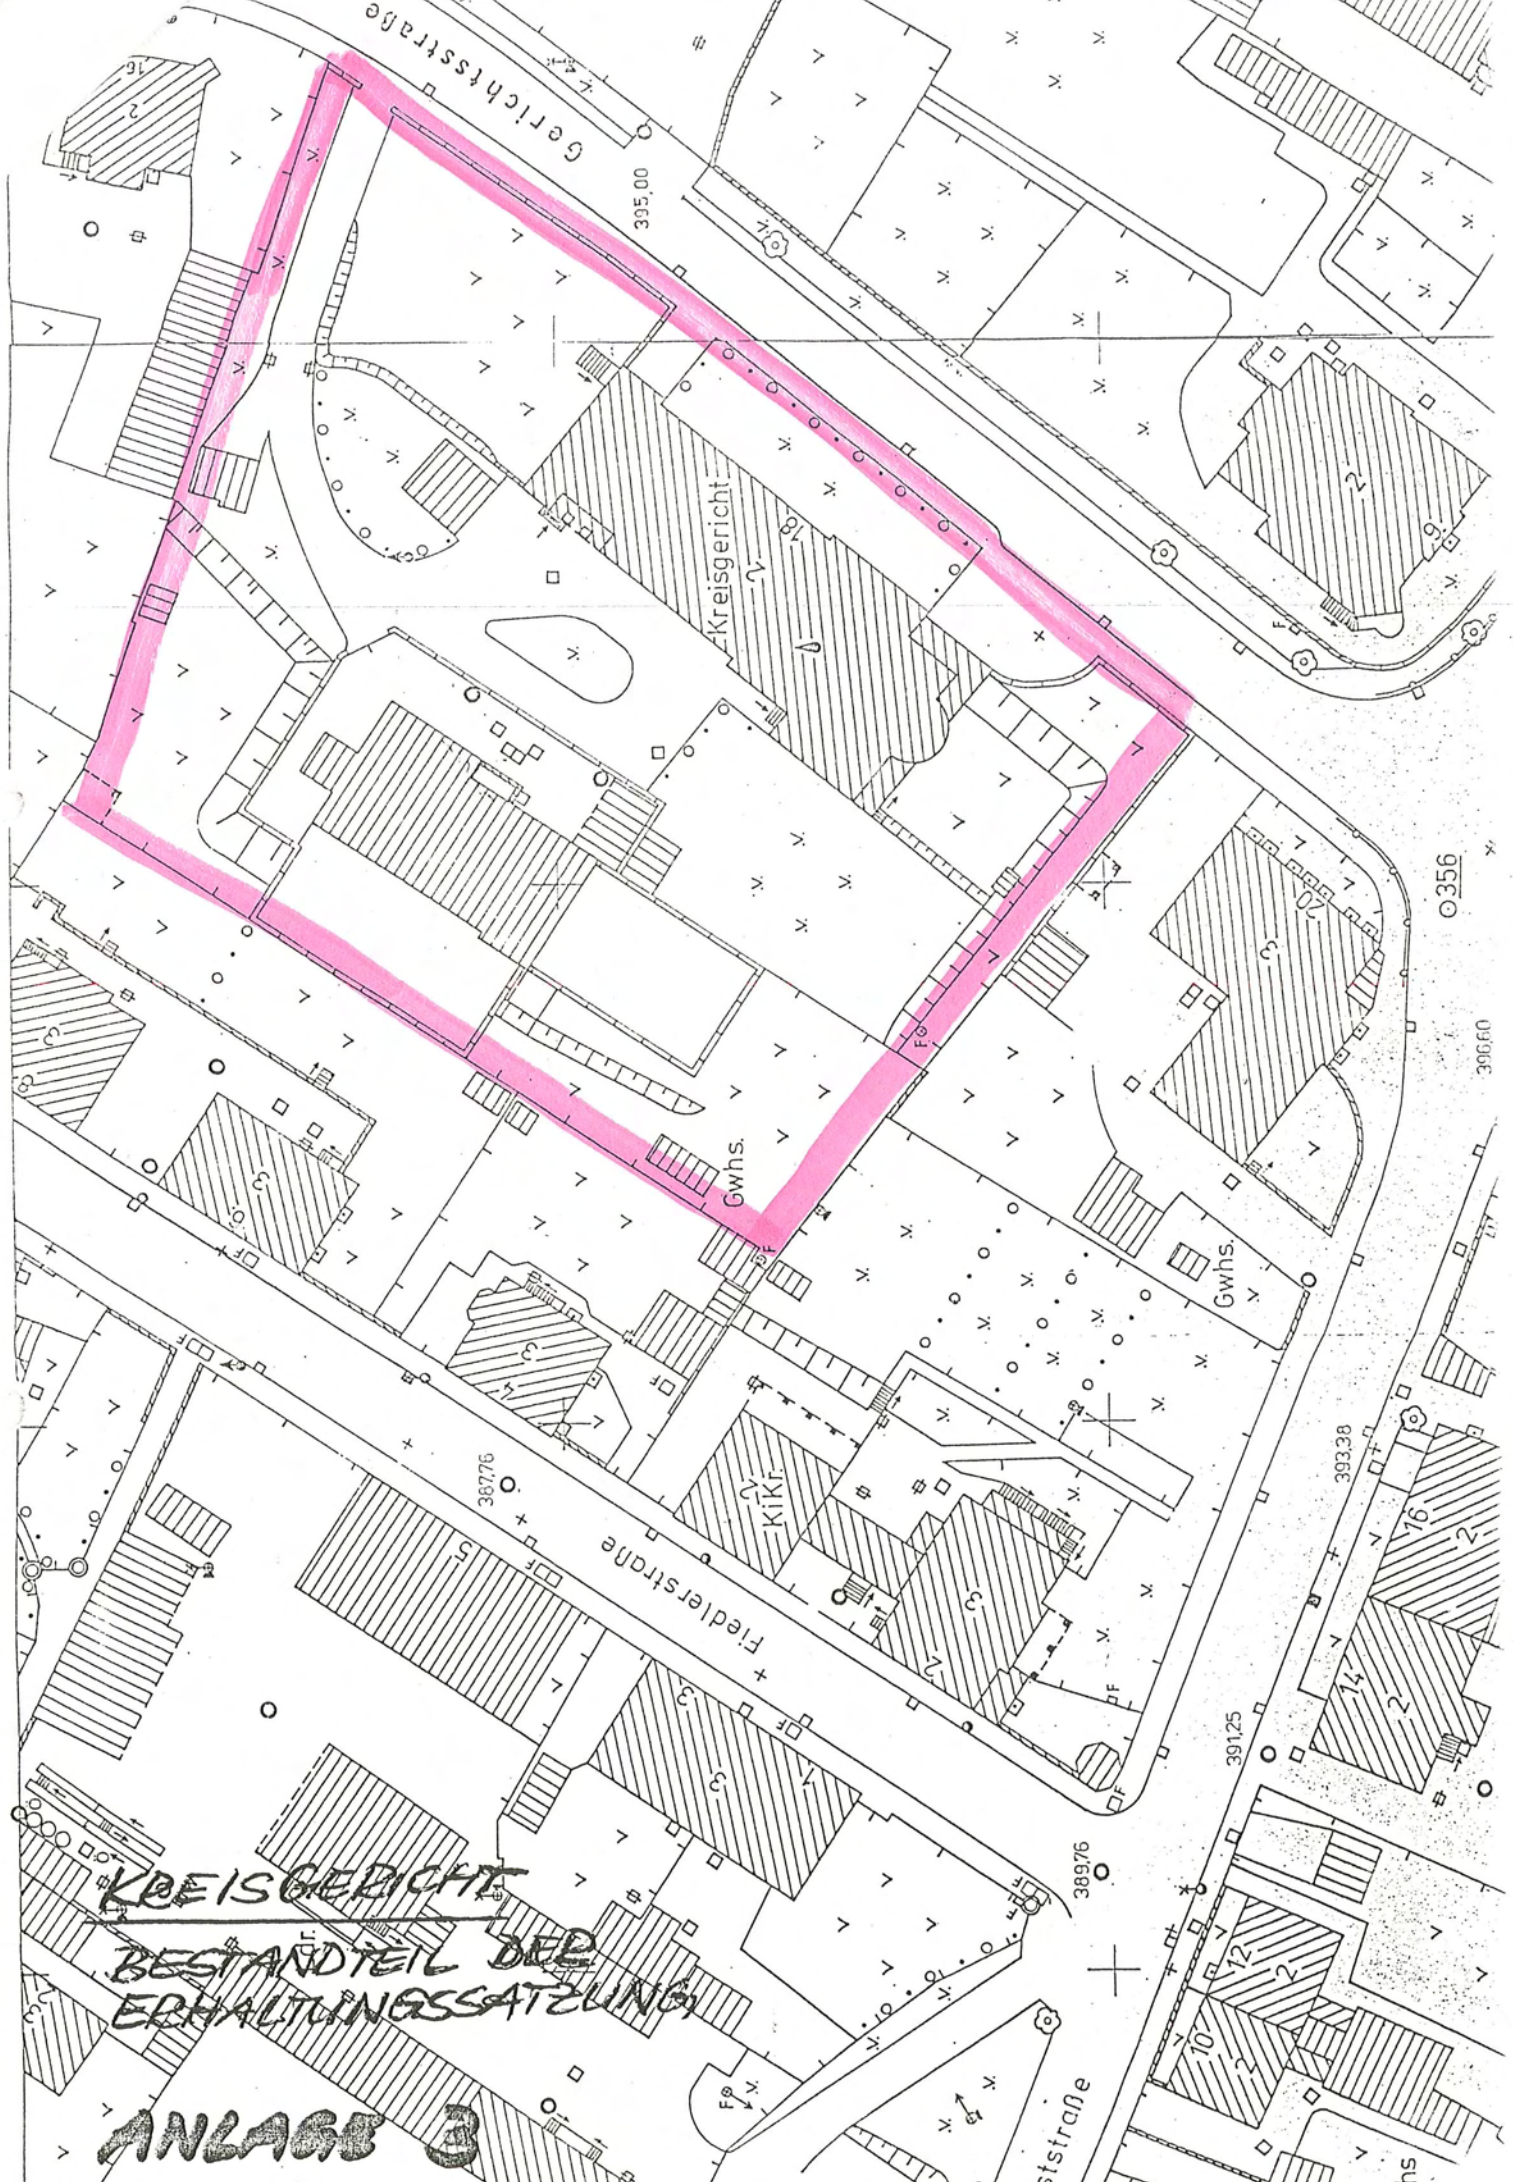

Gerichtsstraße

Kreisgericht

Gwhs.

Gwhs.

Friederstraße

ststraße

KREISGERICHT
BESTANDTEIL DER
ERHALTUNGSsatzung

ANLAGE 3

395,00

0356

396,60

367,76

393,38

391,25

389,76

Bekanntmachung der Stadt Oederan

Bekanntmachung der 2. Ergänzung der Erhaltungssatzung nach § 172
BauGB vom 11.7.1991

Die Stadtverordnetenversammlung der Stadt Oederan hat in ihrer
Sitzung am 12.12.1991 folgende Ergänzung der Erhaltungssatzung
beschlossen:

2. E r g ä n z u n g
d e r

Erhaltungssatzung nach § 172 BauGB
vom 11.7.1991

1. Der Paragraph mit der Nummer 1 wird um folgende Objekte
erweitert, nachfolgend *schräggedruckt*:

...

§ 1

Geltungsbereich

Der Geltungsbereich dieser Satzung umfaßt das Gebiet in den
Grenzen gem. Denkmalschutzplan der TU Dresden, Bahnhof,
Gericht und Oberschule Oederan, die in den als Anlagen
beigefügten Plänen umrandet sind.
Die Pläne sind Bestandteile dieser Satzung und als Anlagen
beigefügt.

§ 2

Erhaltungsgründe

...

2. Diese Ergänzung tritt am Tage nach ihrer Bekanntmachung in
Kraft.

Oederan, 21.1.1992



Krasselt
Stadt Oederan
Der Bürgermeister

Stadtverwaltung Oederan
Bürgermeister

ERHEBUNGS

15. April 1992

Erl.....

Auszug aus dem Beschlußprotokoll der Stadtverordnetenversammlung
in Oederan vom 23.01.1992

Beschluß-Nr. 3/1/1992


Die Abgeordneten geben einstimmig ihre Zustimmung zur
3. Ergänzung der Erhaltungssatzung.

F. d . R. d. A.:



S e l t m a n n
Stadtbaumeister

Oederan, 28.1.1992

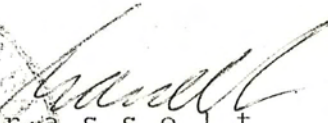

K r a s s e l t
Bürgermeister der
Stadt Oederan

3. E r g ä n z u n g
d e r

Erhaltungssatzung nach § 172 BauGB
vom 11.7.1991

1. Der Paragraph mit der Nummer 1 wird um folgende Objekte
erweitert, nachfolgend *schräggedruckt*:

...

§ 1

Geltungsbereich

Der Geltungsbereich dieser Satzung umfaßt das Gebiet in den
Grenzen gem. Denkmalschutzplan der TU Dresden, Bahnhof, Gericht,
Oberschule Oederan *und der Gebäude Fiedlerstraße 10 und 12*, die
der in der als Anlage beigefügten Plan umrandet sind.
Der Plan ist Bestandteil dieser Satzung und als Anlage beigefügt.

§ 2

Erhaltungsgründe

...

2. Diese Ergänzung tritt am Tage nach ihrer Bekanntmachung in
Kraft.



Bürgermeister

Siegel

Veröffentlichungsvermerk:

Aushang vom.....bis:.....

Aushangort:.....

Hinweis auf Aushang:.....


Veröffentlichung im Oederaner Anzeiger Nr.

.....40..... vom29. 1. 1992.....

Oederan, den ...30. 1. 1992..

Bürgermeister

Siegel

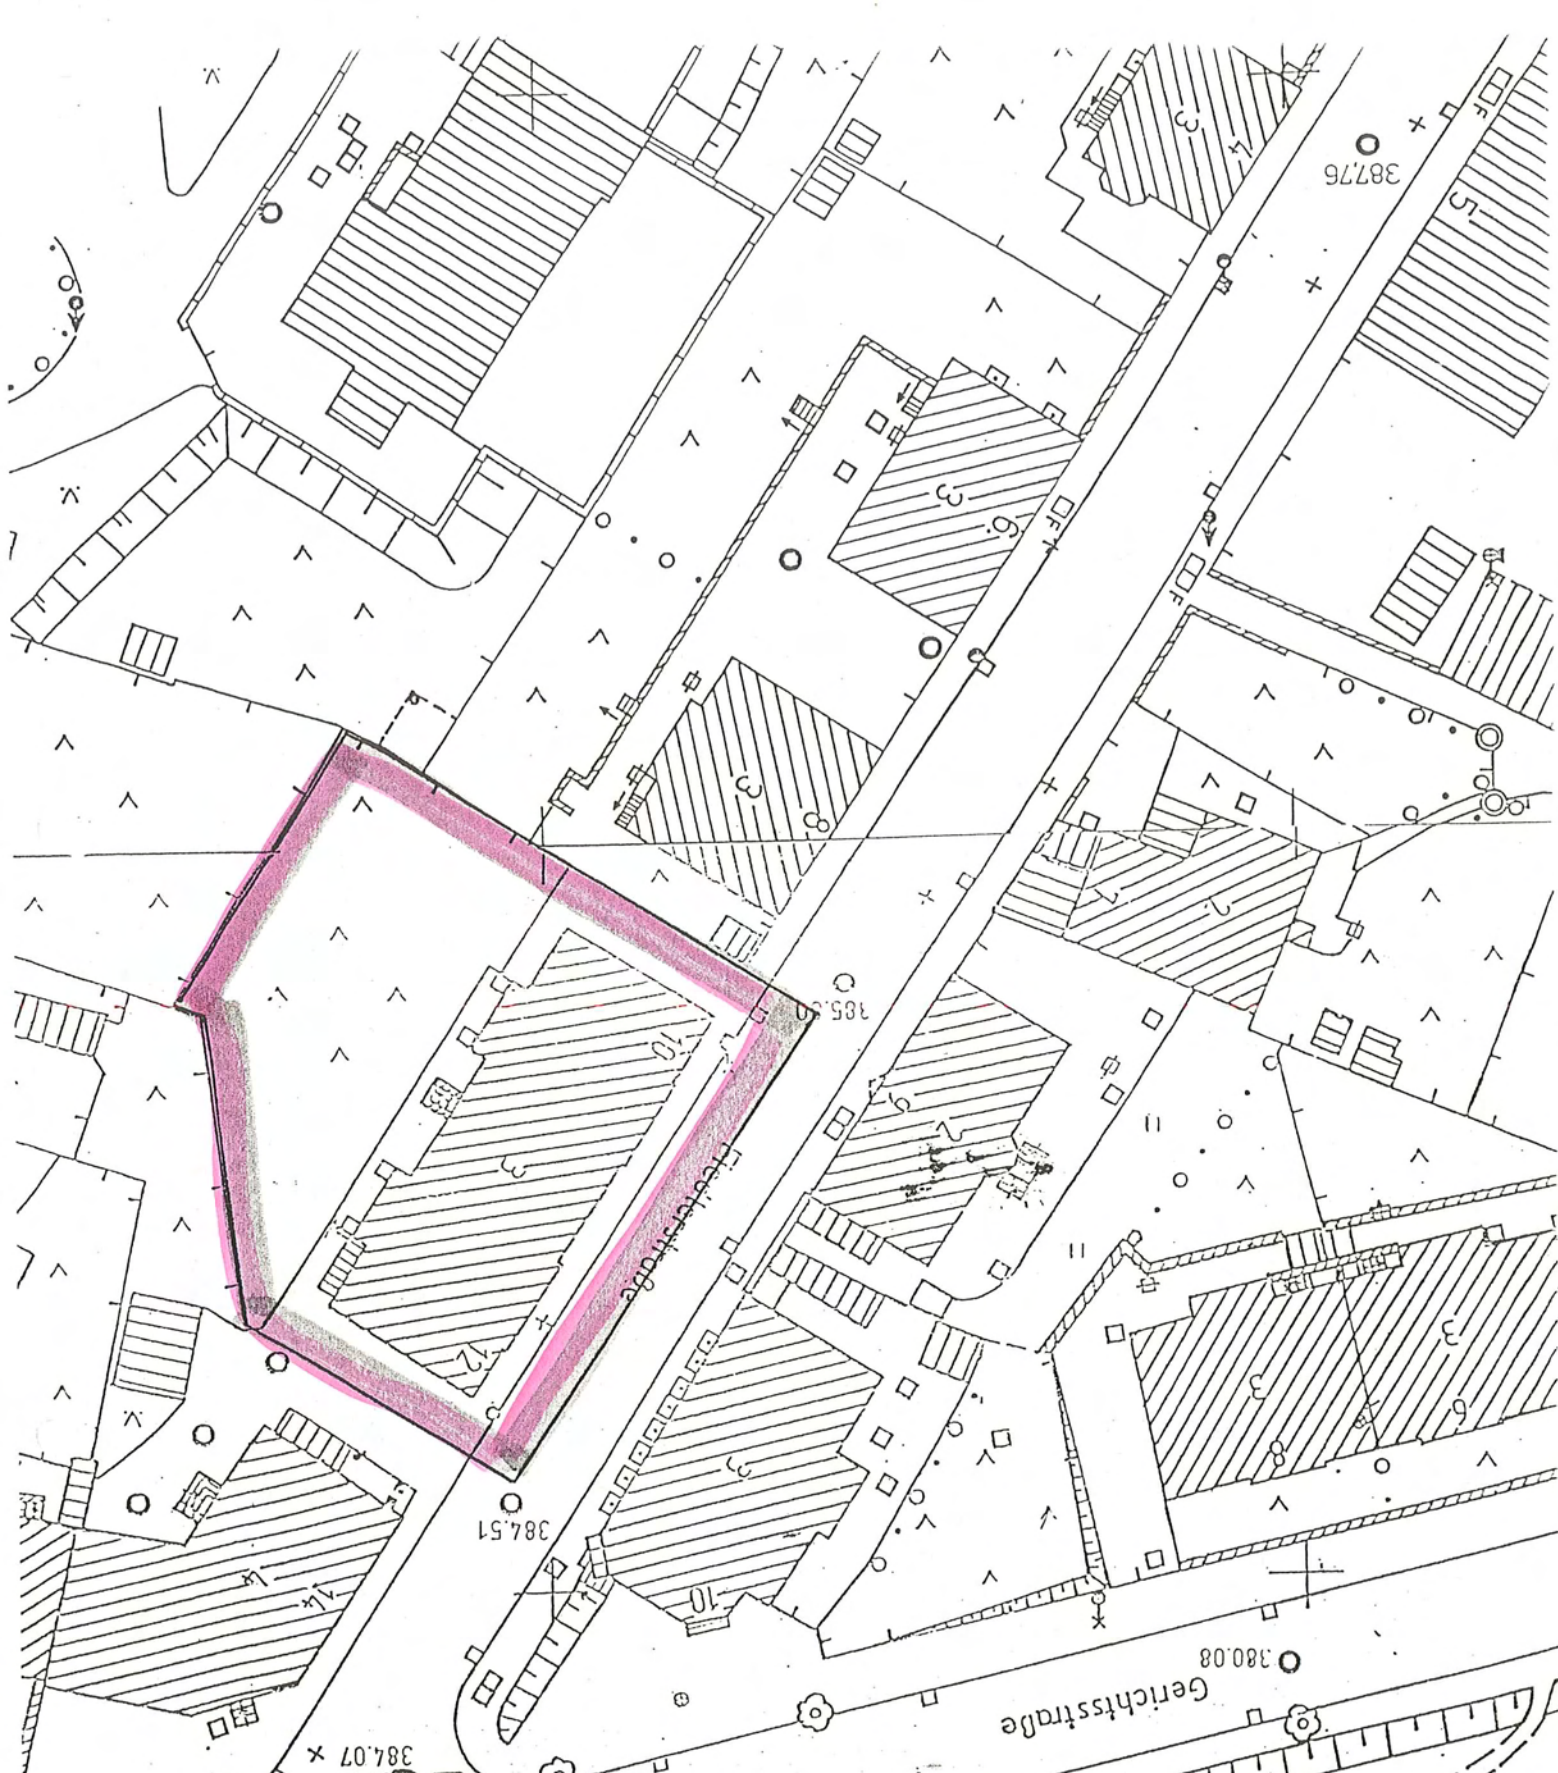

ANLAGE

FIEDLERSTR. 10 u. 12

**BESTANDTEIL DER
ERHALTUNGSSATZUNG**

M 1:500

Bekanntmachung der Stadt Oederan

Bekanntmachung der 3. Ergänzung der Erhaltungssatzung nach § 172
BauGB vom 11.7.1991

Die Stadtverordnetenversammlung der Stadt Oederan hat in ihrer
Sitzung am 23.01.1992 folgende Ergänzung der Erhaltungssatzung
beschlossen:

3. E r g ä n z u n g
d e r

Erhaltungssatzung nach § 172 BauGB
vom 11.7.1991

1. Der Paragraph mit der Nummer 1 wird um folgende Objekte
erweitert, nachfolgend *schräggedruckt*:

...

§ 1

Geltungsbereich

Der Geltungsbereich dieser Satzung umfaßt das Gebiet in den
Grenzen gem. Denkmalschutzplan der TU Dresden, Bahnhof, Gericht,
Oberschule Oederan *und der Gebäude Fiedlerstraße 10 und 12*, die
der in der als Anlage beigefügten Plan umrandet sind.
Der Plan ist Bestandteil dieser Satzung und als Anlage beigefügt.


§ 2


Erhaltungsgründe

...

2. Diese Ergänzung tritt am Tage nach ihrer Bekanntmachung in
Kraft.

Oederan, 24.01.1992


Krasselt
Stadt Oederan
Der Bürgermeister



Satzung
zur 4. Änderung der Erhaltungssatzung
der Stadt Oederan
vom 11.07.1991

Aufgrund des § 172 Absatz 1 Nr. 1 Baugesetzbuch (BauGB) in der Fassung der Bekanntmachung vom 27. August 1997 (BGBl. I S. 2141), zuletzt geändert durch Art. 1 EuroparechtsanpassungsG Bau (EAG Bau) vom 24.06.2004 (BGBl. I S. 1359) und § 4 Abs. 1 der Gemeindeordnung für den Freistaat Sachsen (SächsGemO) in der Neufassung der Gemeindeordnung für den Freistaat Sachsen (SächsGemO) vom 18. März 2003 (GVBl. S. 55, 159; 31. März), beschließt der Stadtrat der Stadt Oederan für die am 11.07.1991 beschlossene und am 17.09.1991 genehmigte Erhaltungssatzung, zuletzt geändert durch die 3. Änderung, genehmigt am 14.04.1992, am **31.03.2005 folgende 4. Änderungssatzung:**

Der Paragraph mit der Nr. 1 der Satzung vom 11.07.1991 wird um folgenden Bereich ergänzt:

§ 1 Geltungsbereich

Der Geltungsbereich der Satzung vom 11.07.1991 wird gemäß Lageplan, der als Anlage Bestandteil dieser Satzung ist, um die mit durchgezogener schwarzer Linie umrandete und schraffiert dargestellte Fläche erweitert.

§ 2 Inkrafttreten

Die Satzungsänderung tritt am Tage ihrer Bekanntmachung in Kraft.

Bekanntmachungshinweise:

Eine etwaige Verletzung der in § 214 Absatz 1 Satz 1 Nr. 1 und 2 BauGB bezeichneten Verfahrens- und Formvorschriften sowie der Gemeindeordnung für den Freistaat Sachsen (SächsGemO) oder aufgrund der SächsGemO bei der Aufstellung der Erhaltungssatzung wird nach § 215 BauGB und § 4 SächsGemO unbeachtlich, wenn sie nicht schriftlich innerhalb eines Jahres seit Bekanntmachung der Erhaltungssatzung gegenüber der Gemeinde geltend gemacht worden ist.


Krasselt
Bürgermeister

Oederan, 19.04.2005

